



SEESTRASSE RAVENSBURG

Wohnen in bester Lage

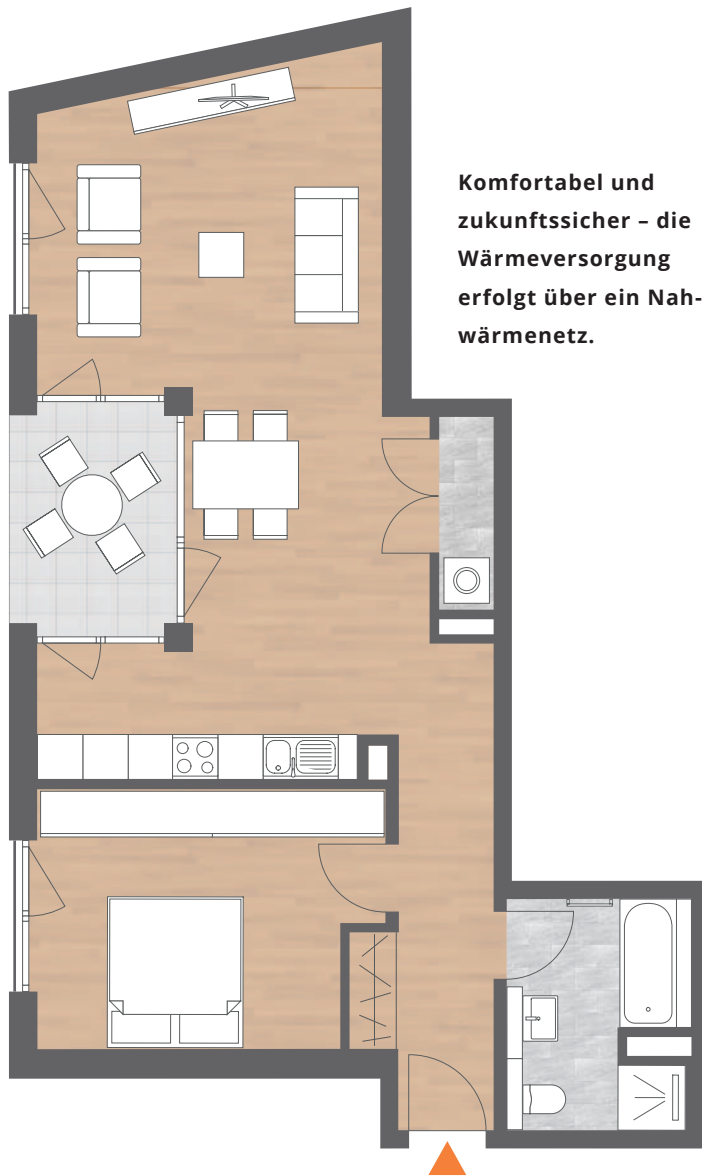

Komfortabel und
zukunftsicher - die
Wärmeversorgung
erfolgt über ein Nah-
wärmenetz.

2,5 Zimmer
71,50 m²
Erdgeschoss

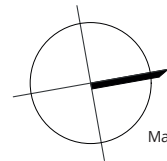

Maßstab 1:100



Haus B | Wohnung 16

Flur	7,63 m ²
Schlafen	14,82 m ²
Kochen	6,30 m ²
Essen/Wohnen	32,31 m ²
Abstellraum	1,84 m ²
Bad	6,19 m ²
.....
SUMME	69,09 m²
abzügl. 1,5% Putz	1,04 m ²
.....
SUMME	68,05 m²
Loggia (50%)	3,45 m ²
.....
SUMME	71,50 m²