



SEESTRASSE RAVENSBURG

Wohnen in bester Lage

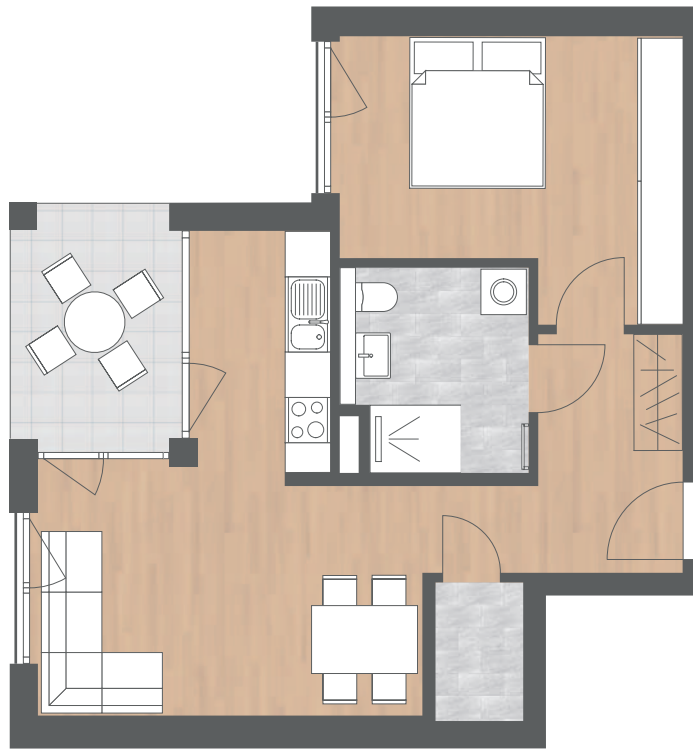

Konzept und Planungen überzeugen durch Qualität, Sensibilität und Nachhaltigkeit.

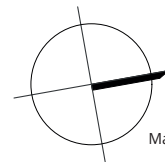

Maßstab 1:100



2 Zimmer
55,00 m²
1. Obergeschoss

Haus B | Wohnung 19

Flur	7,79 m ²
Abstellraum	2,12 m ²
Essen/Wohnen	16,19 m ²
Kochen	5,56 m ²
Bad	6,06 m ²
Schlafen	14,99 m ²
.....
SUMME	52,71 m²
abzügl. 1,5% Putz	0,79 m ²
.....
SUMME	51,92 m²
Loggia (50%)	3,08 m ²
.....
SUMME	55,00 m²