



# SEESTRASSE RAVENSBURG

Wohnen in bester Lage

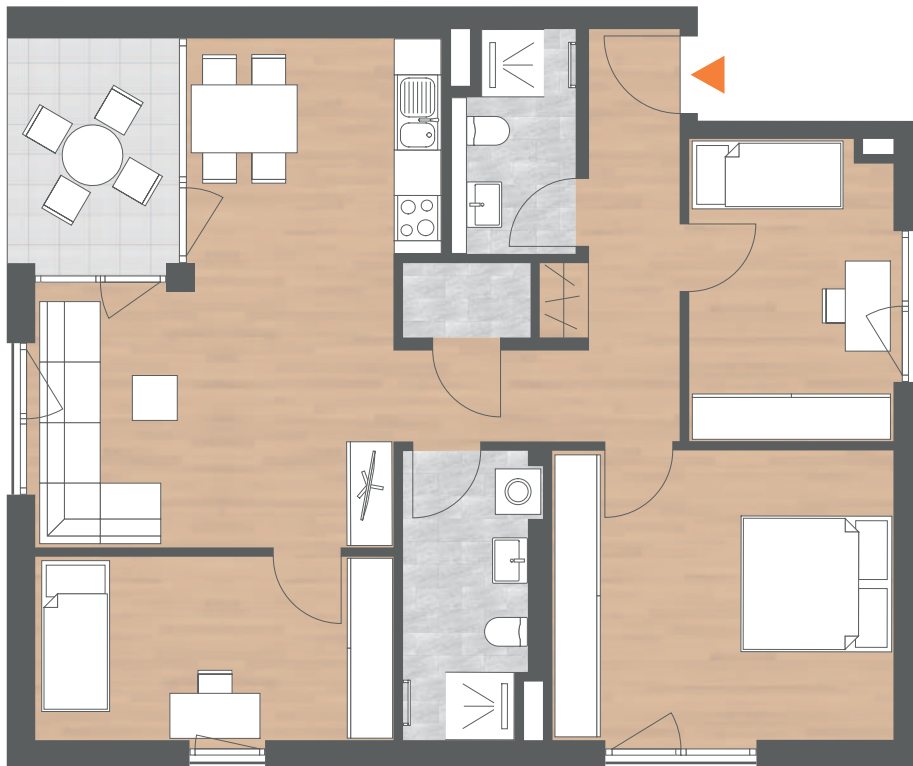

Einfach naheliegend -  
die Ravensburger  
Innenstadt ist in  
wenigen Minuten  
zu Fuß erreichbar.

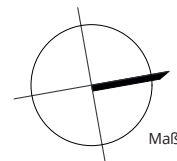

Maßstab 1:100



4 Zimmer  
90,50 m<sup>2</sup>  
2. Obergeschoss

Bündnis  
für bezahlbaren  
Wohnraum

## Haus B | Wohnung 22

Flur	10,28 m <sup>2</sup>
Zimmer 1	10,70 m <sup>2</sup>
Schlafen	17,25 m <sup>2</sup>
Bad	6,31 m <sup>2</sup>
Zimmer 2	11,49 m <sup>2</sup>
Kochen/Essen/Wohnen	27,00 m <sup>2</sup>
Abstell	1,65 m <sup>2</sup>
WC/DU	4,12 m <sup>2</sup>
.....	.....
<b>SUMME</b>	<b>88,80 m<sup>2</sup></b>
abzügl. 1,5% Putz	1,33 m <sup>2</sup>
.....	.....
<b>SUMME</b>	<b>87,47 m<sup>2</sup></b>
Loggia (50%)	3,06 m <sup>2</sup>
.....	.....
<b>SUMME</b>	<b>90,50 m<sup>2</sup></b>