



# SEESTRASSE RAVENSBURG


Wohnen in bester Lage

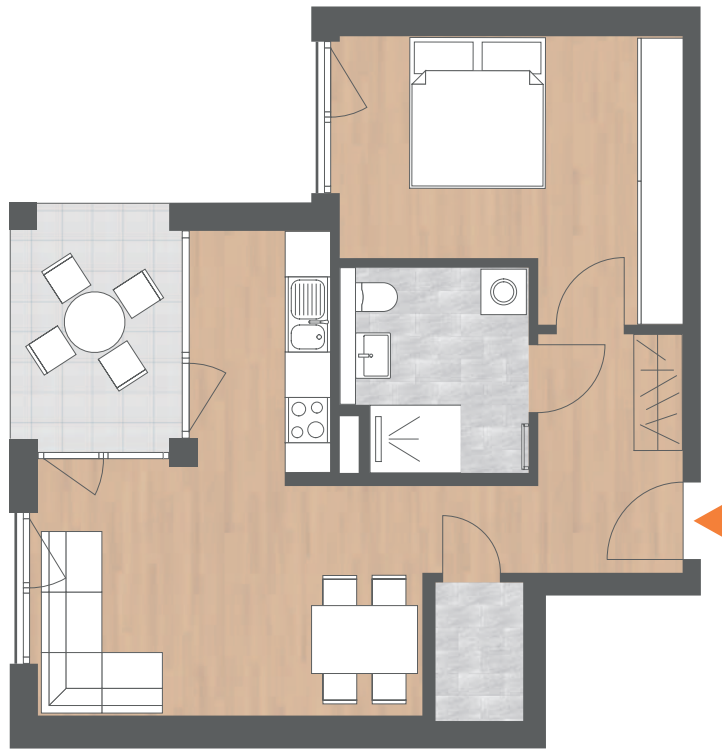

Von der Tiefgarage  
gelangen Sie mit dem  
Aufzug ganz bequem  
zu Ihrer Wohnung.

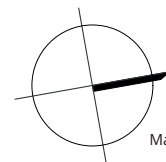

Maßstab 1:100

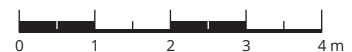

2 Zimmer  
55,00 m<sup>2</sup>  
2. Obergeschoss

## Haus B | Wohnung 23

Flur	7,79 m <sup>2</sup>
Abstellraum	2,12 m <sup>2</sup>
Essen/Wohnen	16,19 m <sup>2</sup>
Kochen	5,56 m <sup>2</sup>
Bad	6,06 m <sup>2</sup>
Schlafen	14,99 m <sup>2</sup>
.....	.....
<b>SUMME</b>	<b>52,71 m<sup>2</sup></b>
abzügl. 1,5% Putz	0,79 m <sup>2</sup>
.....	.....
<b>SUMME</b>	<b>51,92 m<sup>2</sup></b>
Loggia (50%)	3,08 m <sup>2</sup>
.....	.....
<b>SUMME</b>	<b>55,00 m<sup>2</sup></b>